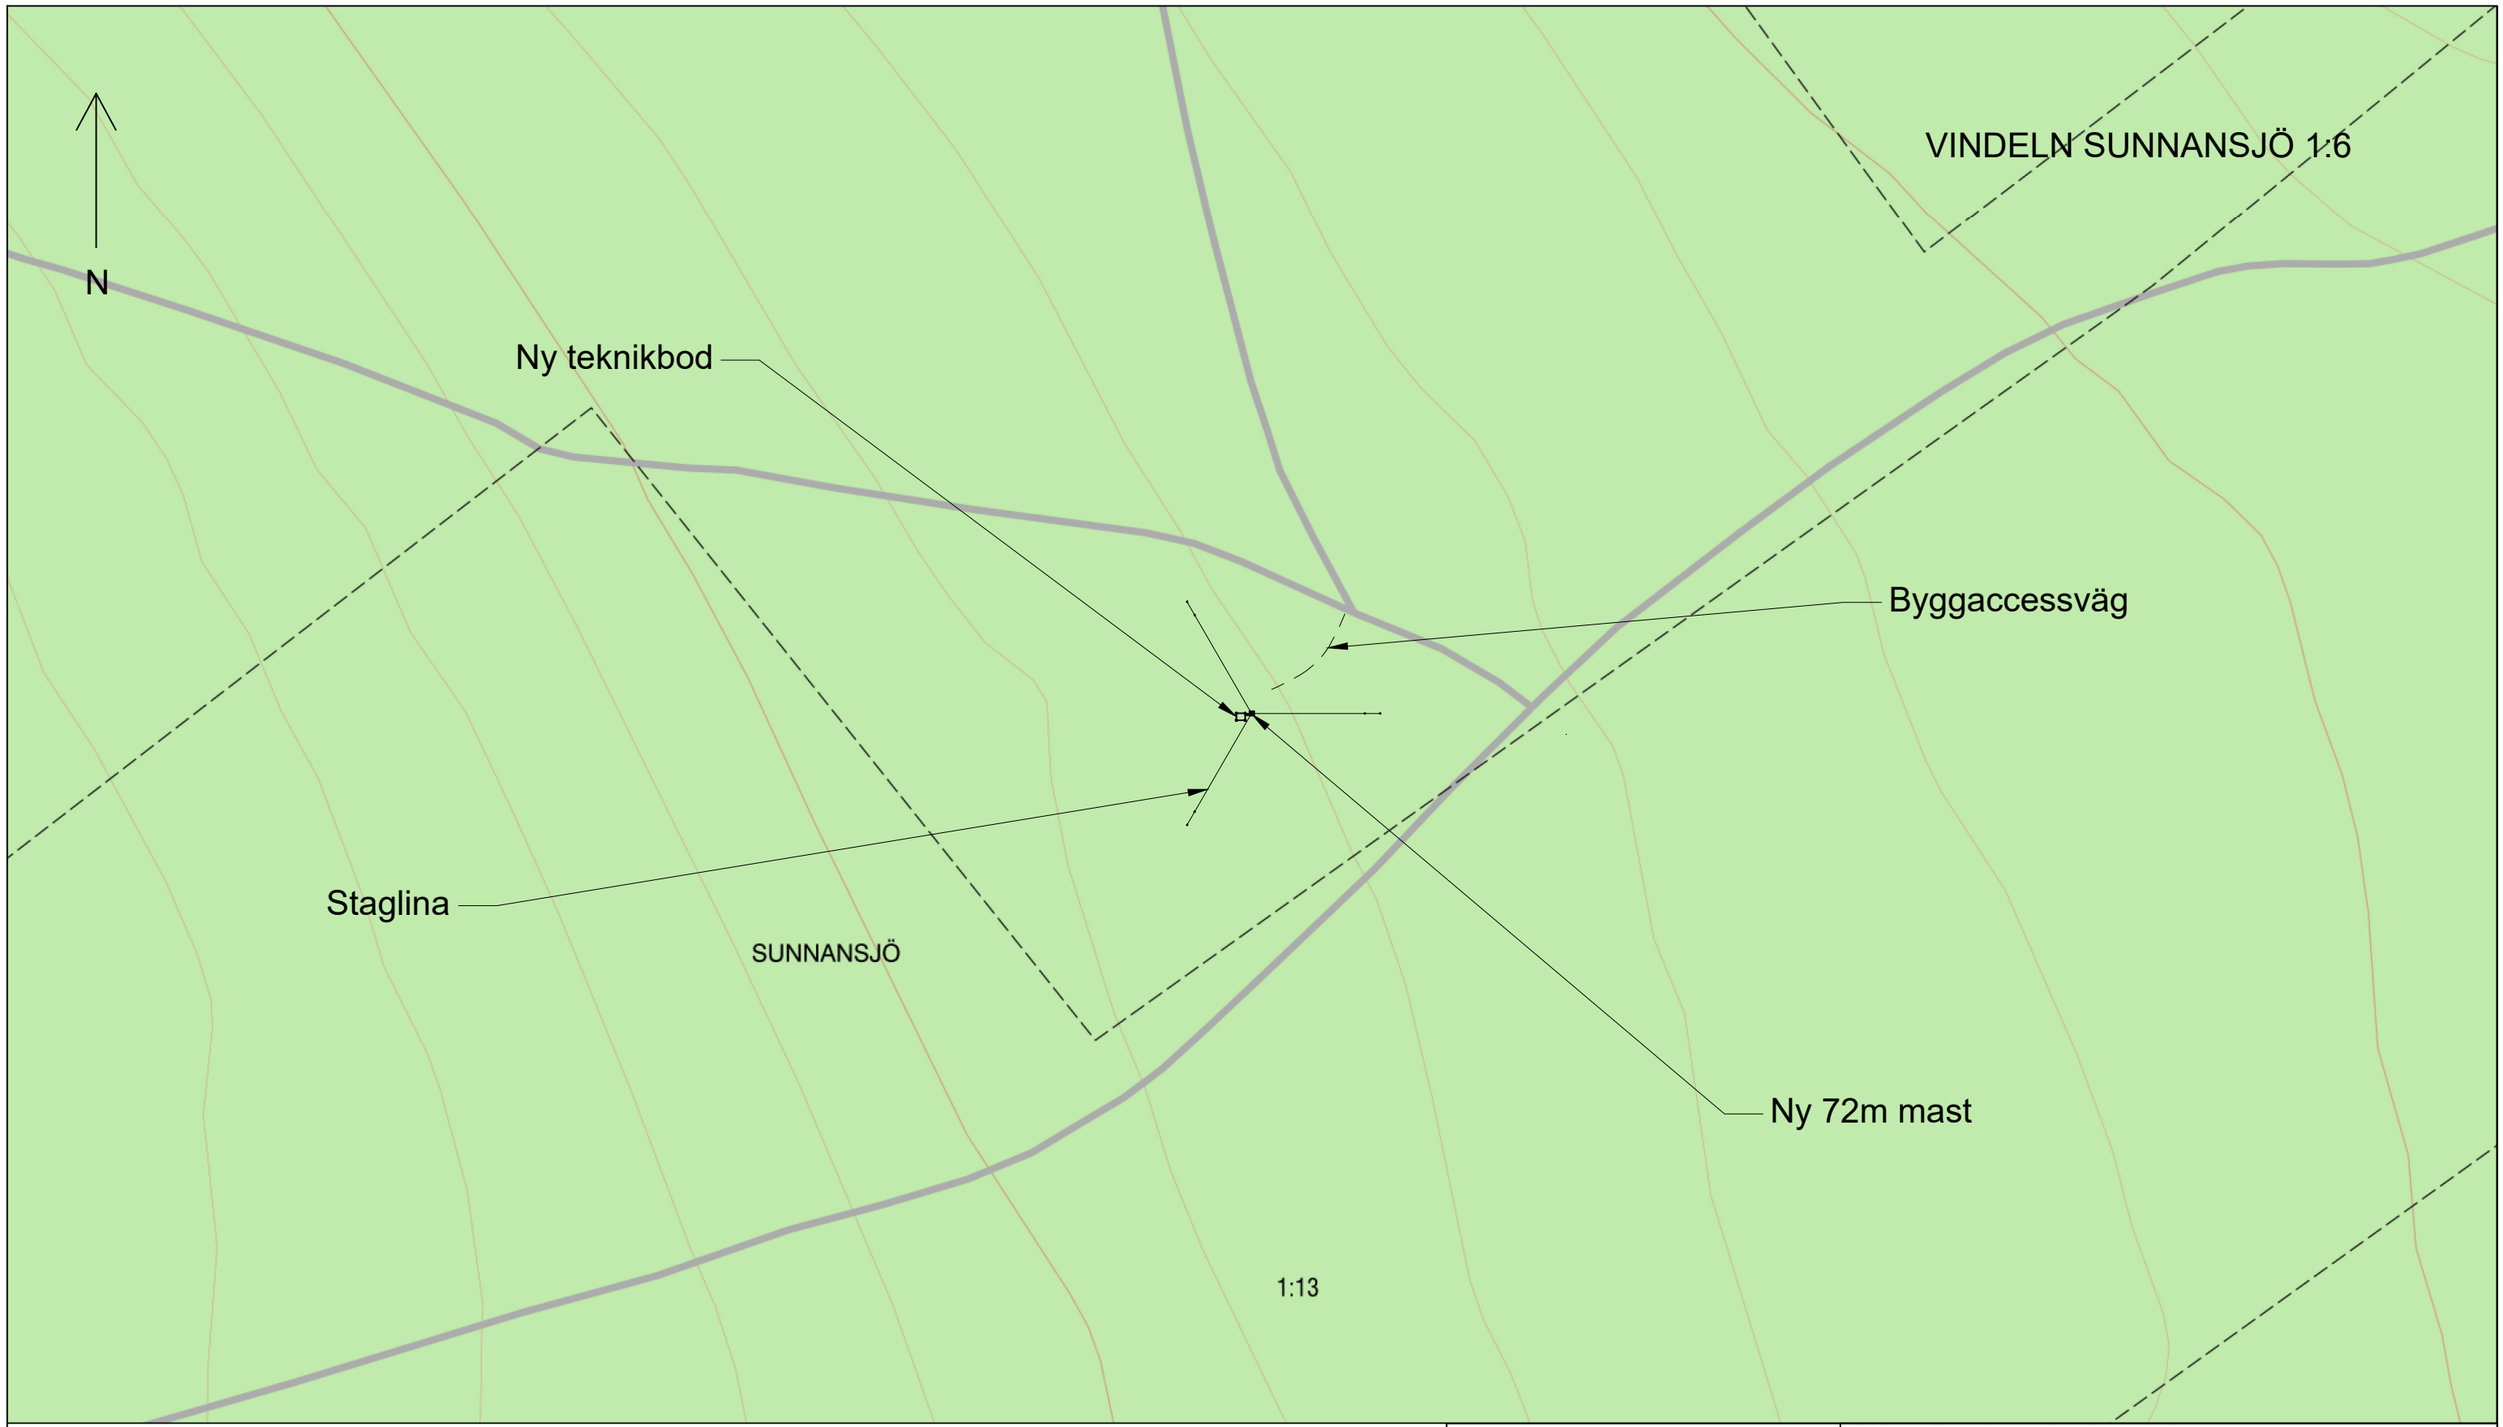

KOORDINATER Mastcentrum
SWEREF 99 TM, RH2000
N: 7115355.4808 E: 708810.0270
Z: 240.5992

0m 100m 200m

Projektör
scanmast

Rev	Beskrivning	Av	Datum
-	-	-	-

Byggherre
Telia Towers

Information / Fastighetsbeteckning
NY 72m MAST
SUNNANSJÖ 1:6
VINDELNS KOMMUN

Status BYGGLOVSHANDLING

Ritad av ES

Datum 2025-12-16

Skala 1:2000 (A3)

Rev -

Ritningsnamn

SE14801 HÖGÅKER

SITUATIONSPLAN