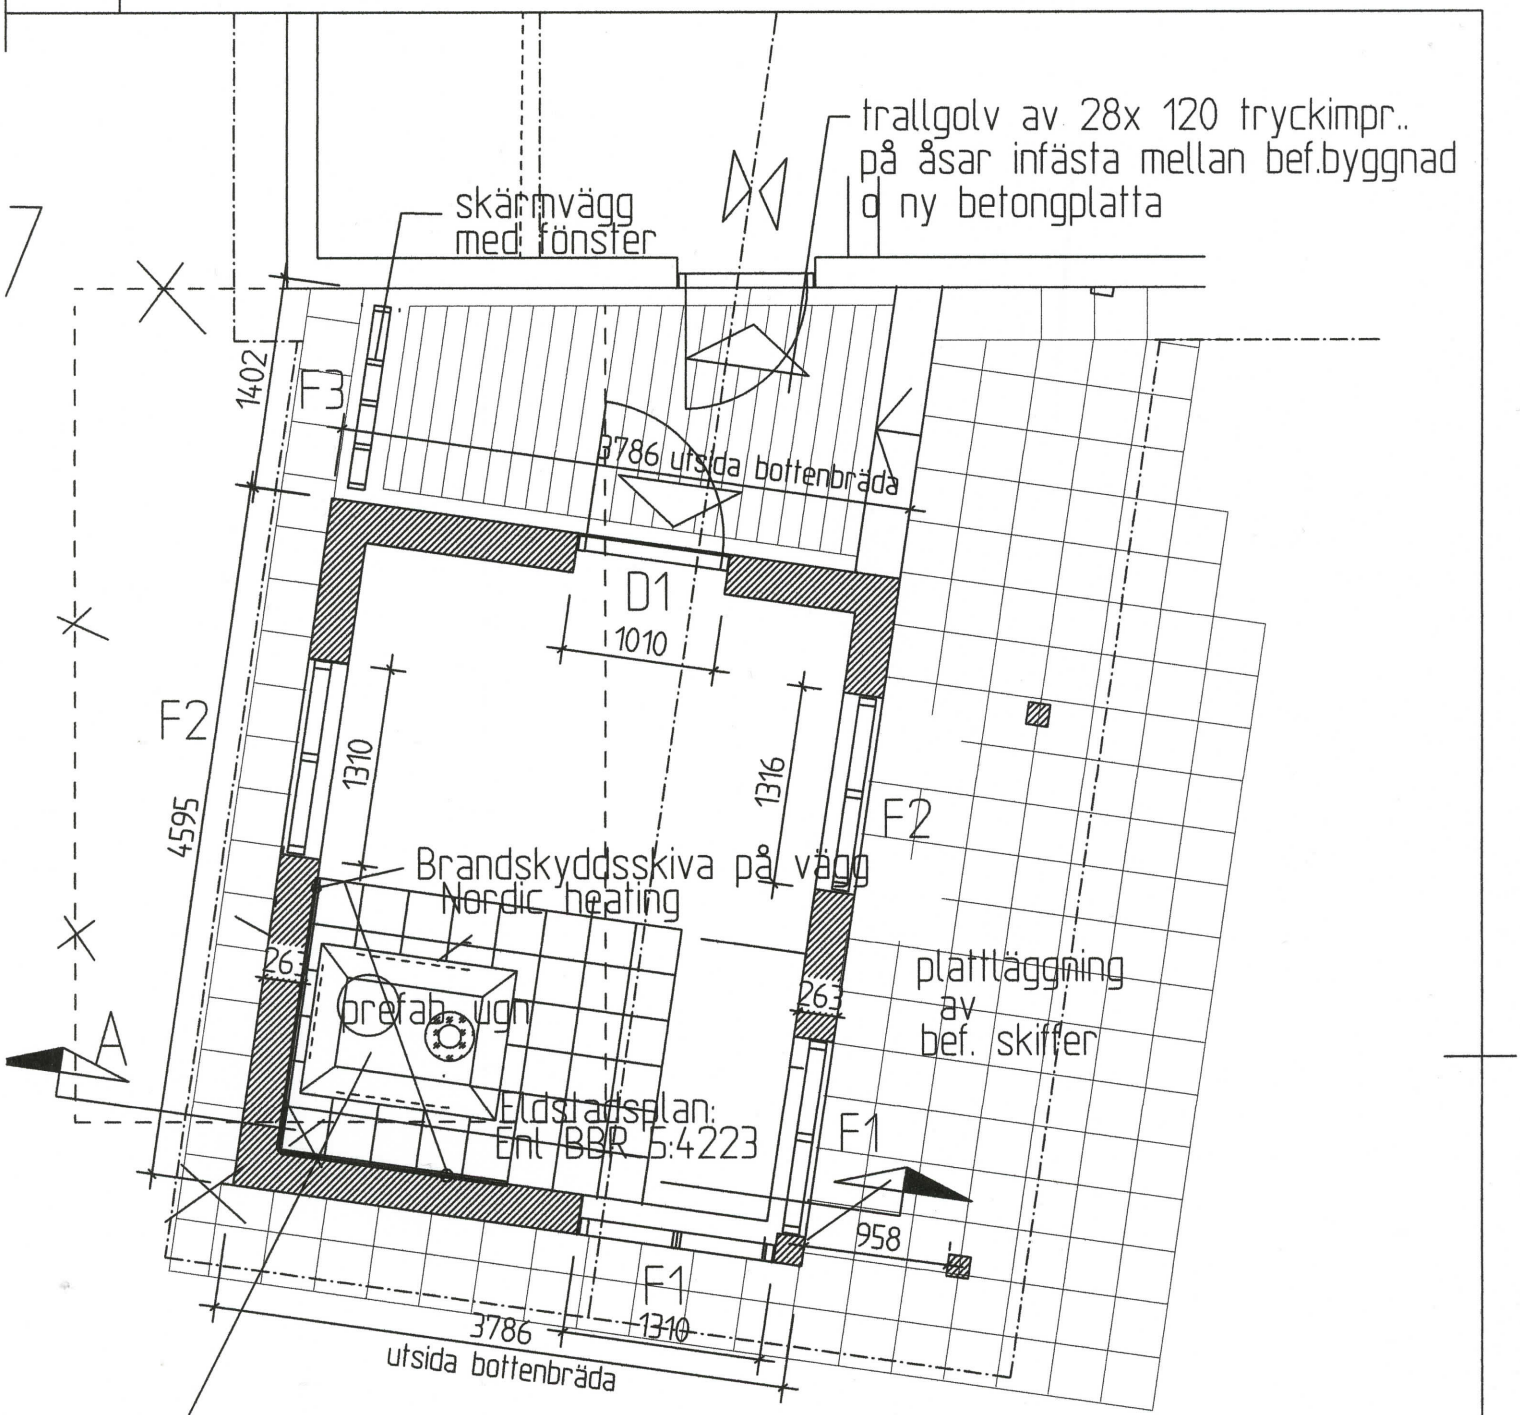

Bef. breddmått kollas för att få in prefab. ugn i huset/Ev. utökat större öppningsmått för YD 1/

Bef. byggnad som rivs

Takfot på tillbyggnad

A 30-1

HJUKSKÄLEN 4-1

PLAN/ FÖNSTER O DÖRRBETECKN.
ANSLUTANDE MARKYTOR

SKALA 1-50 DAT 26 02 20

BYGGHANDLING A

PAL ARK Hoppts gränd 18 90334 UMEÅ
070 6520653

0 1 2 3 4 M