
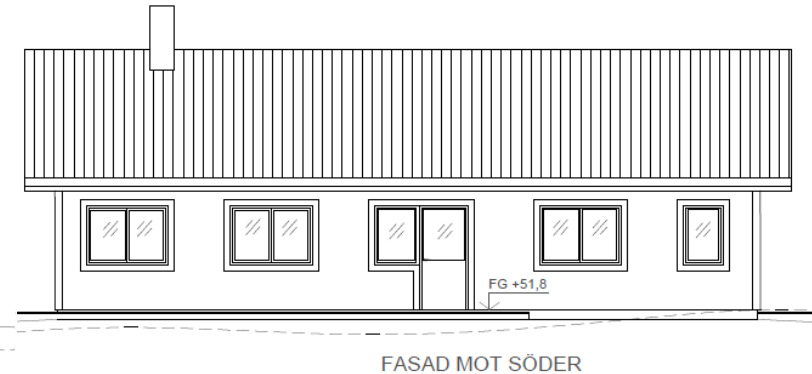
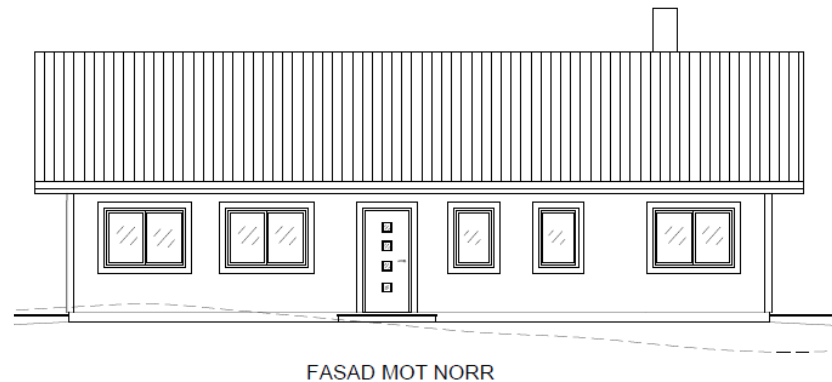
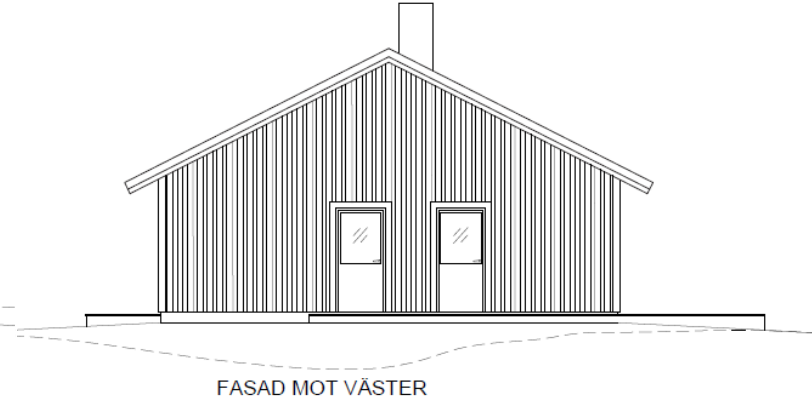


# Fasadritning

På fasadritningar visad husets fasad i alla väderstreck rakt framifrån.

## Det som ska ingå i ritningen är:

- Skala 1:100 (med utskrift för A3)
- Skalstock
- Väderstreck på fasader
- Fasad och kulörbeskrivning
- Färdig golvnivå (FG), vid större projekt
- Befintlig marknivå (streckad linje)
- Ny marknivå (heldragen linje)
- Fönster och dörrar
- Ritningshuvud

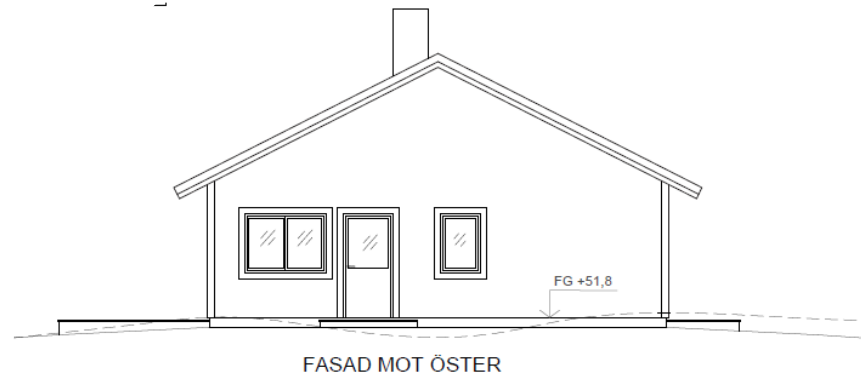

Skalstock

Ritningshuvud		Nybyggnation av enbostadshus	
		Fasadritning	
RITAD AV:		Fastighetsbeteckning	
DATUM 2023-02-08		SKALA 1:100	RITNINGSNUMMER 0X
			REV.